


## Plan Local d'Urbanisme

Plan des périmètres à titre informatif

PLU approuvé le 18 décembre 2025

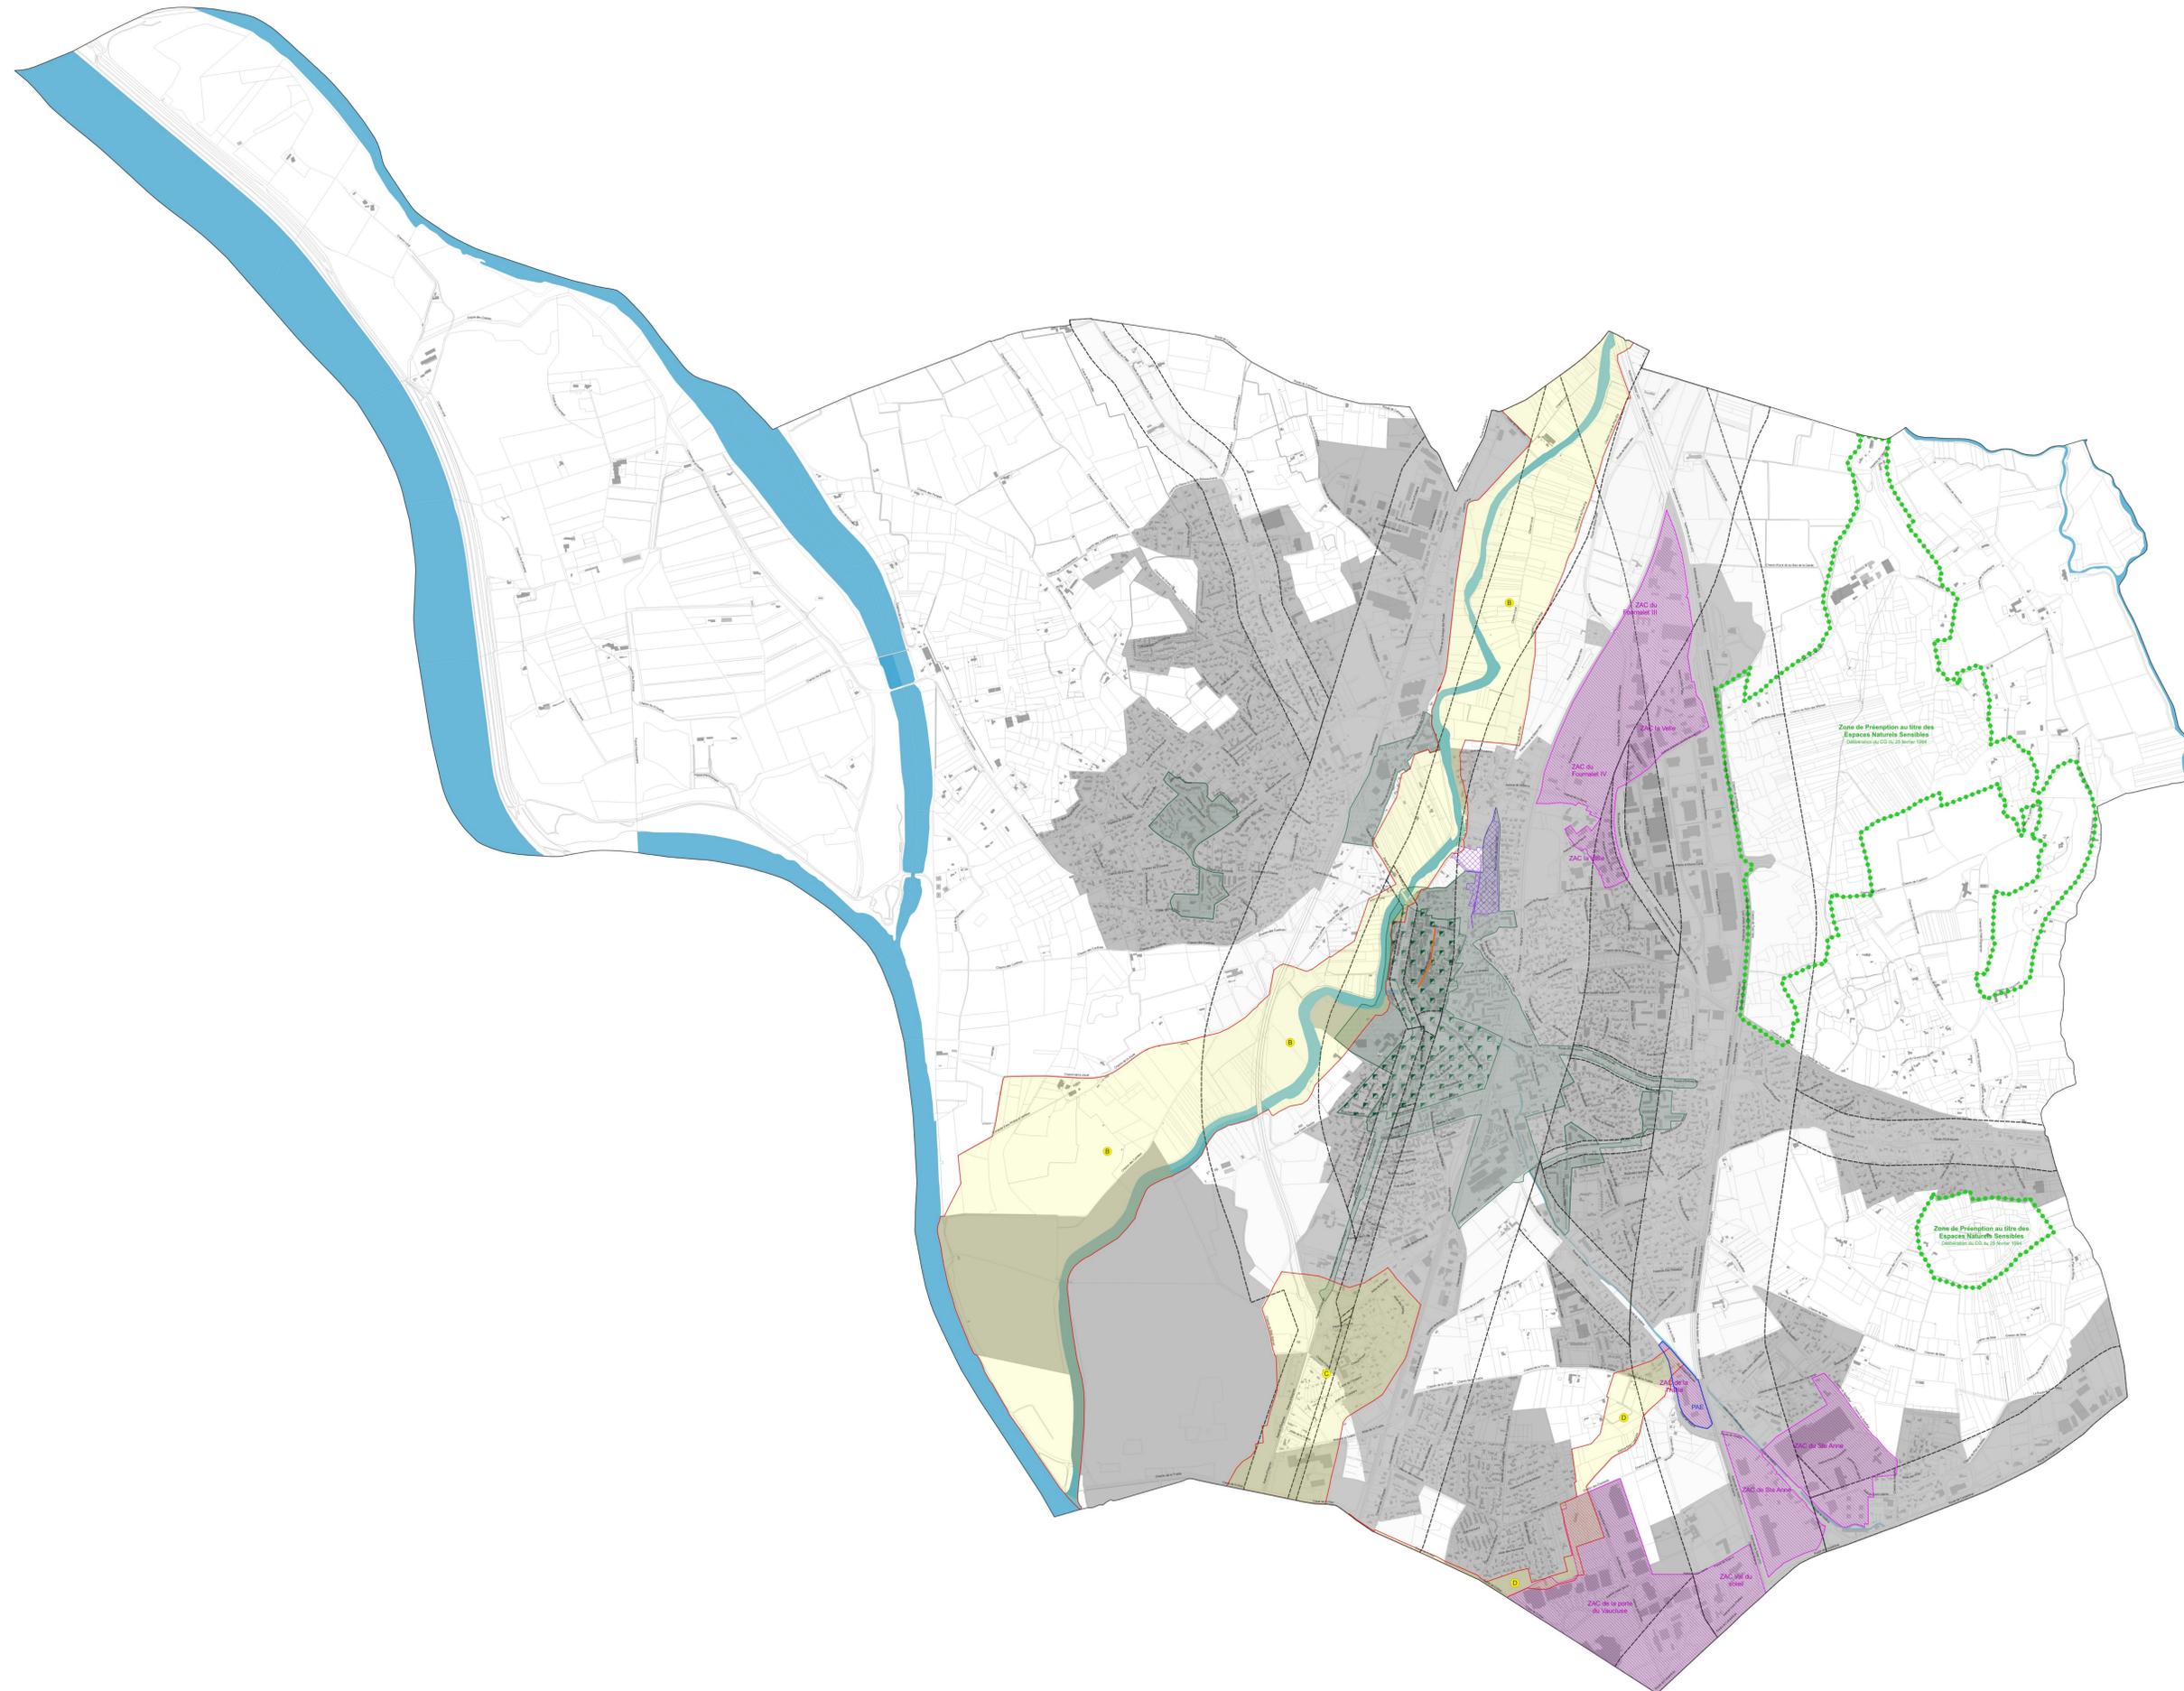

### Légende :

- Périmètre de droit de préemption urbain (DPU)
- Périmètre de droit de préemption urbain renforcé (quartier des Griffons)
- Droit de Préemption sur les Fonds Artisanaux, commerciaux et baux commerciaux
- Périmètre d'Opération Programmée d'Amélioration de l'Habitat et de Renouveau Urbain (OPAH-RO)
- Périmètre d'Opération de Revitalisation de Territoire (ORT)
- Programme d'Aménagement d'Ensemble (PAE)
- Zone d'Aménagement Concerté (ZAC)
- Espace Naturel Sensible de département (ENS)
- Emprise des zones de bruit
- Périmètres d'études sur le territoire communal se décomposant comme suit:
  - B périmètre d'étude du projet de travaux publics Recalibrage de l'Ouvèze sur les territoires de Bédarides et Sorgues pris en considération par le Syndicat Intercommunal d'Aménagement du Bassin de l'Ouvèze du 15 février 2005.
  - C périmètre d'étude du projet d'aménagement de la RN7 entre Sorgues et le Portet instauré par arrêté préfectoral n°1291 du 31 mai 2005.
  - D périmètre d'étude de la troisième branche du Canal de Vaucluse pris en considération par délibération du Syndicat Mixte de l'aménagement, la gestion et l'entretien du Canal de Vaucluse en date du 10 avril 2007.

